

SOLARIS

CONDOMÍNIO



DESIGNAÇÃO:

A1 1.2

TIPOLOGIA:

T2

PISO:

Piso 1

FRAÇÃO:

C

ÁREA BRUTA DE CONSTRUÇÃO:

121,77 m²

ÁREA BRUTA DA VARANDA:

15,31 m²


ESCALA:

1/100

imocasais



CBS CONSTRUÇÕES
BAIRRO DO SOL
LDA.

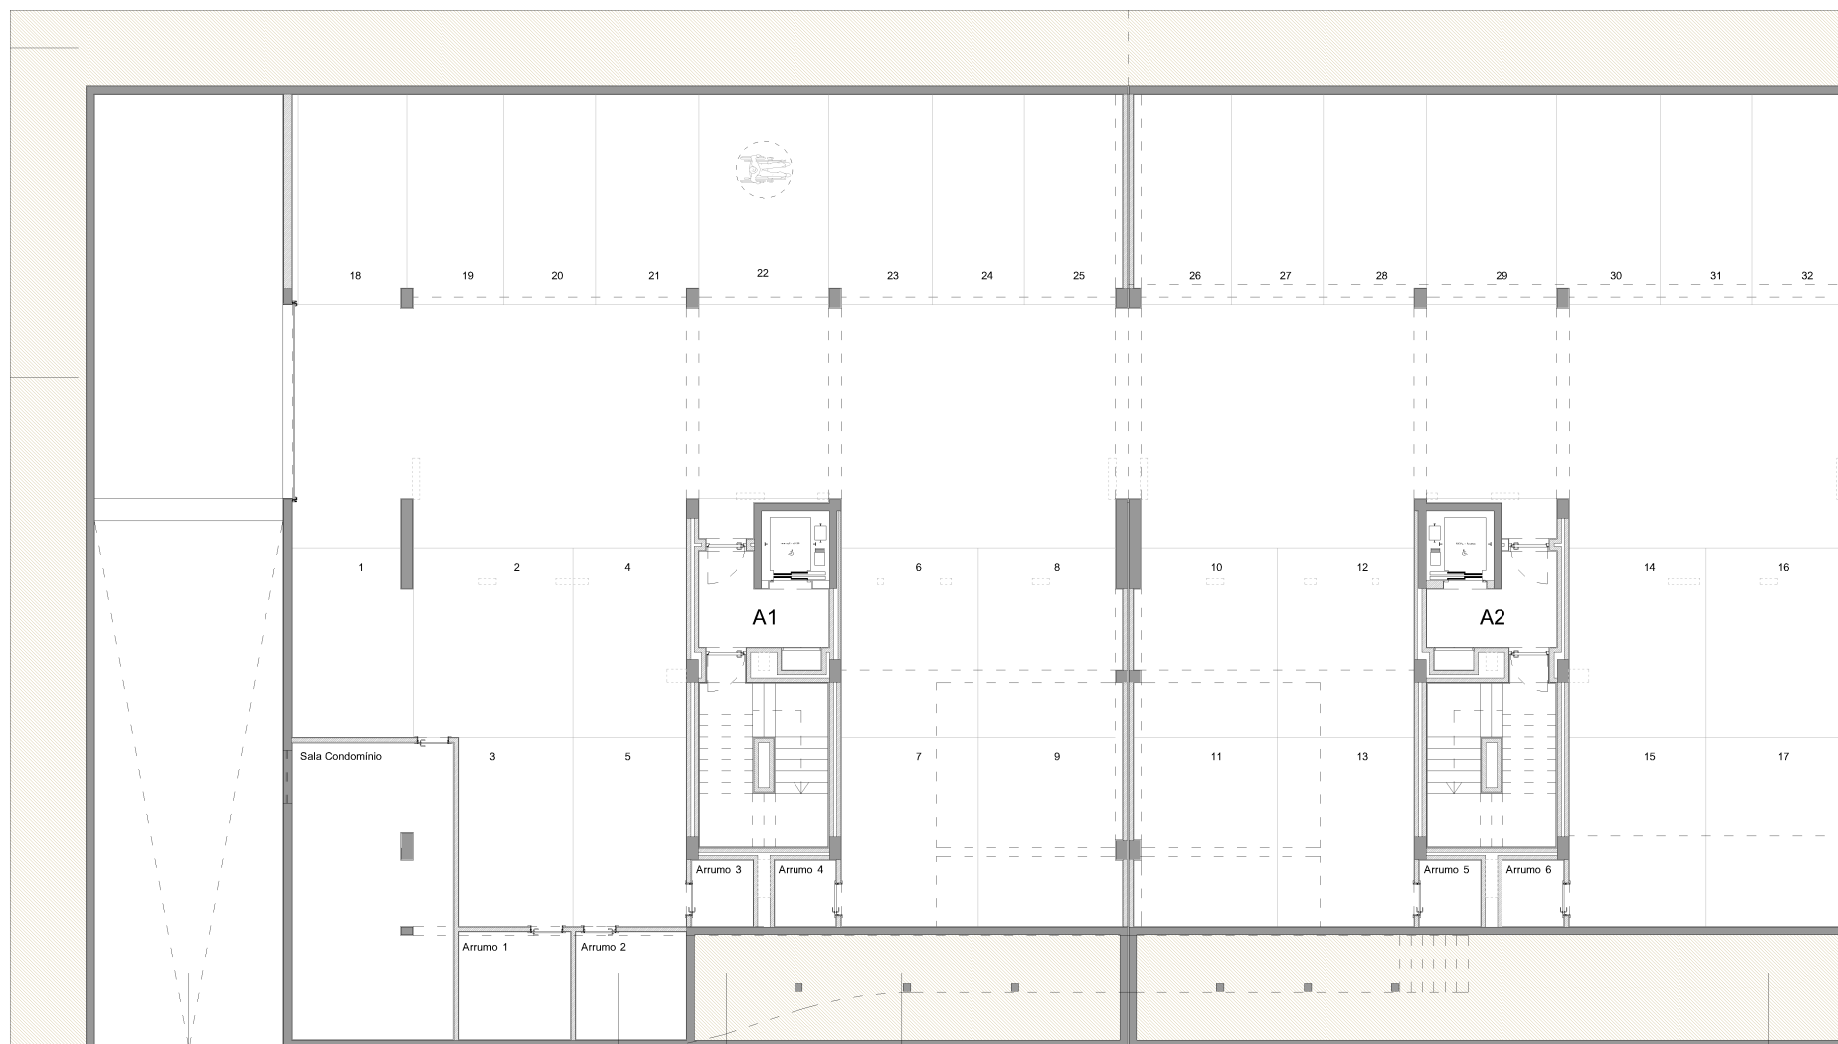

Lote 8A - Bloco A1

| | | Habitação | | | Partes comuns | Estacionamento | | Arrumos | |
|--------|------------|-----------|-----------|----------|---------------|----------------|---------|------------|---------|
| Pisos | Designação | Frações | Habitação | Varandas | Partes comuns | Lugar n.º | Área | Arrumo n.º | Área |
| Piso 3 | A1 3.1 T3 | H | 153,56m2 | 35,63m2 | 30,76m2 | 1, 2, 3 | 37,58m2 | 1 | 8,31m2 |
| | A1 3.2 T2 | G | 121,77m2 | 15,31m2 | | 18, 19 | 29,99m2 | | |
| Piso 2 | A1 2.1 T3 | F | 153,56m2 | 35,63m2 | 30,76m2 | 4, 5 | 36,10m2 | 2, 3 | 11,25m2 |
| | A1 2.2 T2 | E | 121,77m2 | 15,31m2 | | 20, 21 | 28,49m2 | | |
| Piso 1 | A1 1.1 T3 | D | 153,56m2 | 35,63m2 | 30,76m2 | 6, 7 | 36,10m2 | 4 | 2,94m2 |
| | A1 1.2 T2 | C | 121,77m2 | 15,31m2 | | 23, 24 | 28,49m2 | | |
| Piso 0 | A1 0.1 T3 | B | 154,62m2 | 34,57m2 | 58,99m2 | 8, 9 | 37,73m2 | | |
| | A1 0.2 T1 | A | 98,64m2 | 10,23m2 | | 25 | 14,29m2 | | |