

SOLARIS

CONDOMÍNIO



DESIGNAÇÃO:

A1 3.2

TIPOLOGIA:

T2

PISO:

Piso 3

FRAÇÃO:

G

ÁREA BRUTA DE CONSTRUÇÃO:

121,77 m²

ÁREA BRUTA DA VARANDA:

15,31 m²


ESCALA:

1/100

imocasais



CBS CONSTRUÇÕES
BAIRRO DO SOL
LDA.

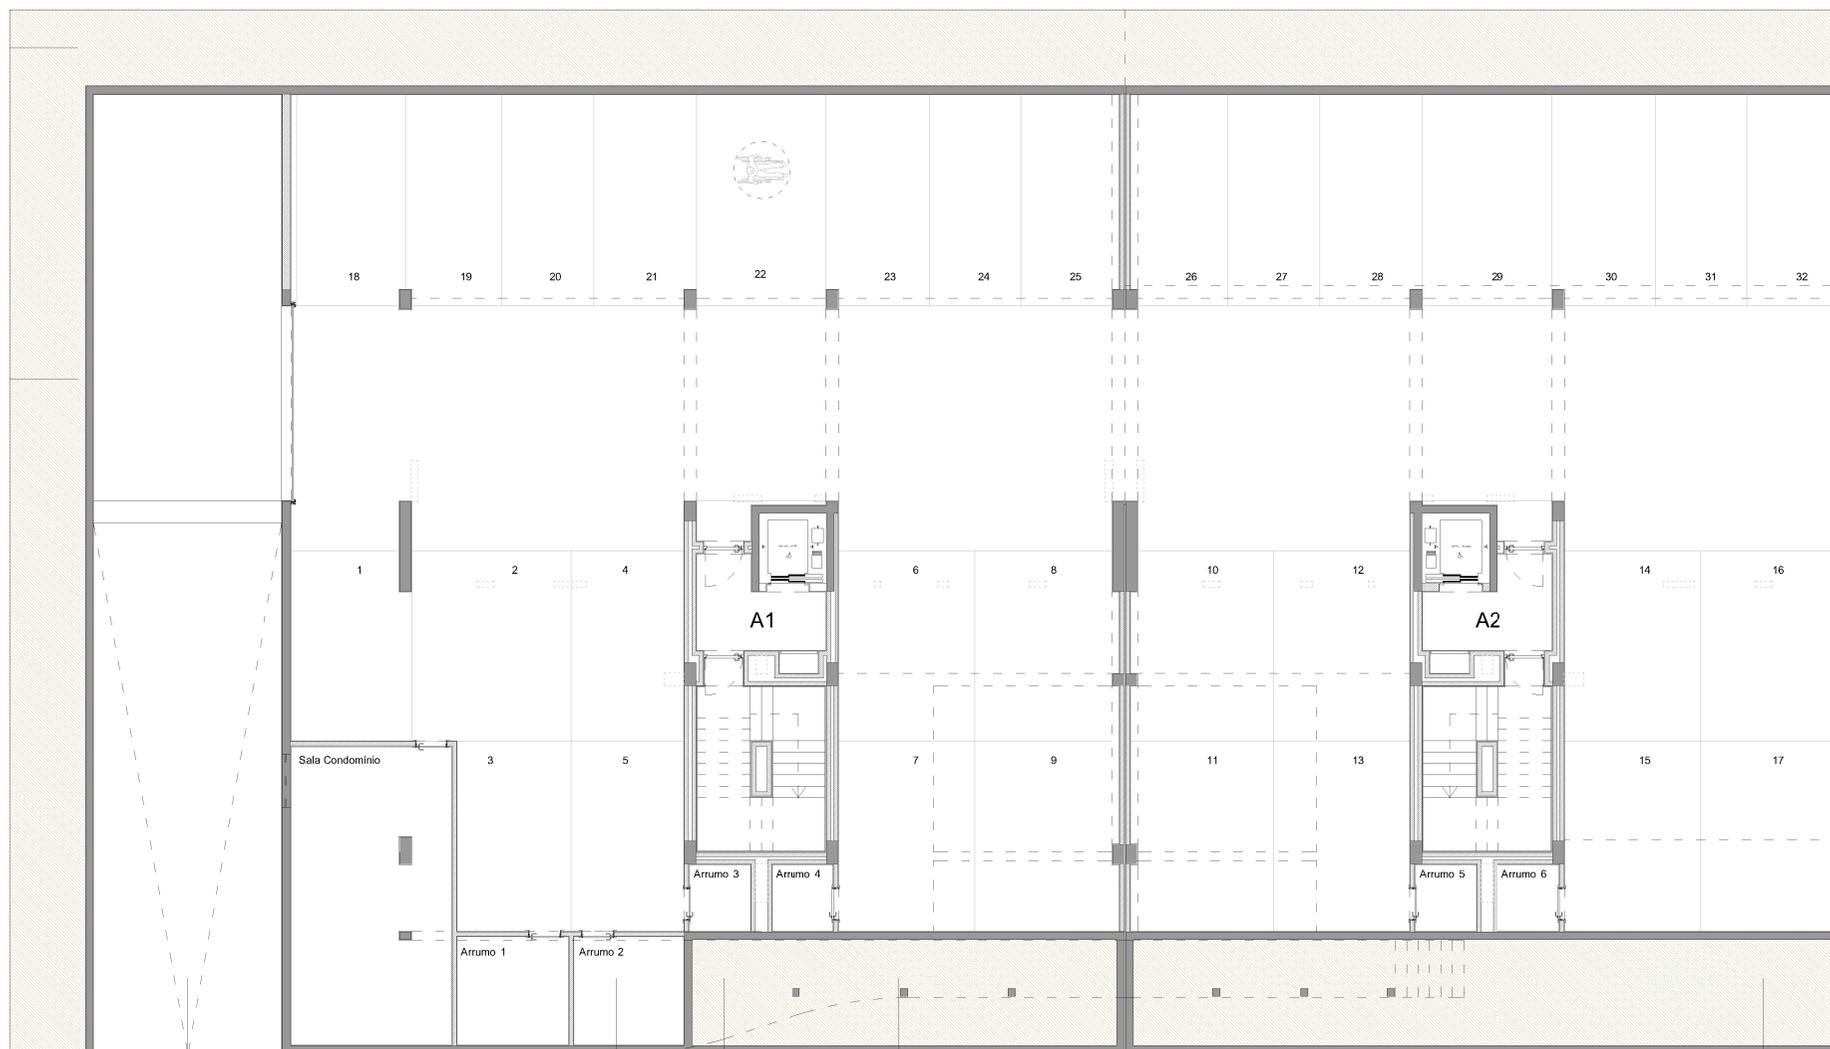

Lote 8A - Bloco A1

		Habitação			Partes comuns	Estacionamento		Arrumos	
Pisos	Designação	Frações	Habitação	Varandas	Partes comuns	Lugar n.º	Área	Arrumo n.º	Área
Piso 3	A1 3.1 T3	H	153,56m2	35,63m2	30,76m2	1, 2, 3	37,58m2	1	8,31m2
	A1 3.2 T2	G	121,77m2	15,31m2		18, 19	29,99m2		
Piso 2	A1 2.1 T3	F	153,56m2	35,63m2	30,76m2	4, 5	36,10m2	2, 3	11,25m2
	A1 2.2 T2	E	121,77m2	15,31m2		20, 21	28,49m2		
Piso 1	A1 1.1 T3	D	153,56m2	35,63m2	30,76m2	6, 7	36,10m2	4	2,94m2
	A1 1.2 T2	C	121,77m2	15,31m2		23, 24	28,49m2		
Piso 0	A1 0.1 T3	B	154,62m2	34,57m2	58,99m2	8, 9	37,73m2		
	A1 0.2 T1	A	98,64m2	10,23m2		25	14,29m2		