



SOLARIS

CONDOMÍNIO



DESIGNAÇÃO:

A2 2.2

TIPOLOGIA:

T3

PISO:

Piso 2

FRAÇÃO:

M

ÁREA BRUTA DE CONSTRUÇÃO:

147,21 m²

ÁREA BRUTA DA VARANDA:

15,31 m²

ESCALA:


1/100



imocasais



CBS CONSTRUÇÕES
BAIRRO DO SOL
LDA.

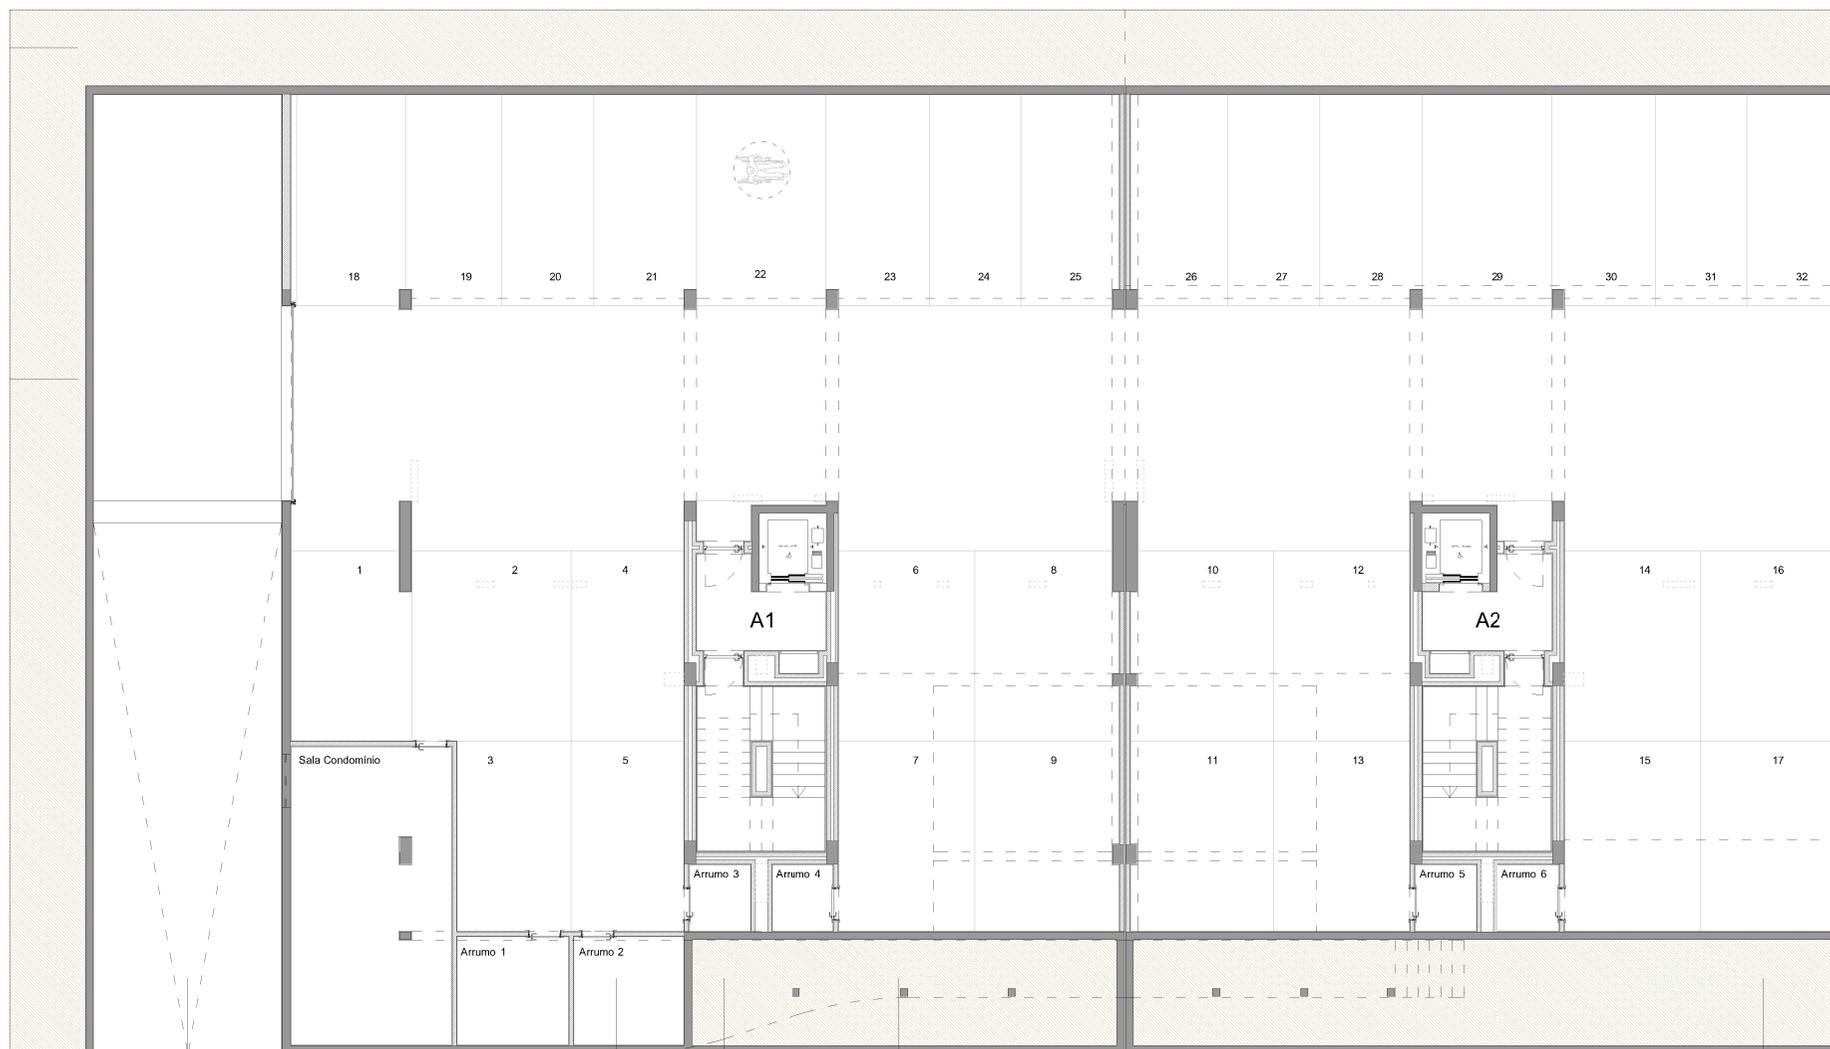

Lote 8A - Bloco A2									
		Habitação			Partes comuns	Estacionamento		Arrumos	
Pisos	Designação	Frações	Habitação	Varandas	Partes comuns	Lugar n.º	Área	Arrumo n.º	Área
Piso 3	A2 3.1 T2	P	121,77m2	15,31m2	30,76m2	31, 32	27,72m2	6	2,84m2
	A2 3.2 T3	O	147,21m2	15,31m2		14, 15	36,10m2		
Piso 2	A2 2.1 T2	N	121,77m2	15,31m2	30,76m2	29, 30	34,15m2		
	A2 2.2 T3	M	147,21m2	15,31m2		16, 17	37,65m2		
Piso 1	A2 1.1 T2	L	121,77m2	15,31m2	30,76m2	27, 28	28,49m2	5	2,84m2
	A2 1.2 T3	K	147,21m2	15,31m2		12, 13	36,10m2		
Piso 0	A2 0.1 T1	J	98,64m2	10,23m2	58,99m2	26	14,29m2		
	A2 0.2 T3	I	148,27m2	14,25m2		10, 11	37,69m2		